


**Lista imobilelor proprietate privată supuse exproprierii, situate pe amplasamentul lucrării de utilitate publică de pe raza Oraşului Tăuţii Măgherauş, Judeţul Maramureş, Lista proprietarilor ce vor fi expropriaţi precum şi Sumele individuale aferente despăgubirilor, stabilite pe baza Raportului de evaluare întocmit de SC COLIS SRL**

| Nr. Crt. | Judeţul | Unitatea Administrativ Teritorială | Numele şi Prenumele Proprietarului/deţinătorului imobilului   | Număr Titlu de Proprietate | Categoria de Folosinţă | Număr Carte Funciară                                                            | Număr Cadastral/ Topografie | Suprafaţa din acte [mp] | Suprafaţa de expropriat [mp] | Intravilan/ Extravilan, conform PUG Tautii M. | Valori unitare (lei/mp) | Valoarea Despăgubirii (lei) | Observaţii   |
|----------|---------|------------------------------------|---------------------------------------------------------------|----------------------------|------------------------|---------------------------------------------------------------------------------|-----------------------------|-------------------------|------------------------------|-----------------------------------------------|-------------------------|-----------------------------|---|
| -        |         |                                    | Orasul Tăuţii-Măgherauş                                       |                            |                        | 54571 - dezlipit ulterior conf. cererii 15560/13.03.2020                        | cad. 60214                  | 2307                    | 0                            | intravilan                                    | -                       | -                           | CERTIFICAT_GREFA emis in dosar nr 3016/182/2012 , din 27.05.2014;<br>CERTIFICAT_GREFA emis in dosar nr 12591/182/2011 , din 30.04.2014 |
| -        | MM      | Tăuţii Măgherauş                   | Sopoian Cornel, Sopoian Rodica-Elena-Dorina                   | -                          | P                      | 54571                                                                           |                             | 2700                    | 0                            | intravilan                                    | -                       | -                           | CERTIFICAT_GREFA emis in dosar nr 3016/182/2012 , din 27.05.2014;<br>CERTIFICAT_GREFA emis in dosar nr 12591/182/2011 , din 30.04.2014 |
| 1        |         |                                    | Orasul Tăuţii-Măgherauş                                       |                            |                        |                                                                                 | cad. 60216                  | 4507                    | 706                          | intravilan                                    | 24.5293                 | 17315                       | CERTIFICAT_GREFA emis in dosar nr 3016/182/2012 , din 27.05.2014;<br>CERTIFICAT_GREFA emis in dosar nr 12591/182/2011 , din 30.04.2014 |
| 2        | MM      | Tăuţii Măgherauş                   | Orasul Tăuţii-Măgherauş                                       | -                          | P, DR                  | 54566                                                                           | cad. 54566                  | 13868                   | 4604                         | intravilan                                    | 24.5293                 | 112931                      | CERTIFICAT_GREFA emis in dosar nr 3016/182/2012 , din 27.05.2014;<br>CERTIFICAT_GREFA emis in dosar nr 12591/182/2011 , din 30.04.2014 |
| 3        | MM      | Tăuţii Măgherauş                   | Orasul Tăuţii-Măgherauş<br>SC VAN DER HANN SRL (CIF:34793490) | -                          | P, DR                  | 59874 - dezlipit ulterior conf. cererii 6954/06.02.2020 in CF 60090 si CF 60091 | cad. 60090<br>cad. 60091    | 37000<br>3000           | 36982<br>3000                | intravilan<br>intravilan                      | 25.8813<br>14.6306      | 957140<br>43892             | CERTIFICAT_GREFA emis in dosar nr 3016/182/2012 , din 27.05.2014;<br>CERTIFICAT_GREFA emis in dosar nr 12591/182/2011 , din 30.04.2014 |
| 4        | MM      | Tăuţii Măgherauş                   | SC MCL CONCEPT RESIDENCE SRL (CIF 38079061)                   | -                          | P, DR                  | 59875                                                                           | cad. 59875                  | 12188                   | 12188                        | intravilan                                    | 40.4636                 | 493169                      | CERTIFICAT_GREFA emis in dosar nr 3016/182/2012 , din 27.05.2014;<br>CERTIFICAT_GREFA emis in dosar nr 12591/182/2011 , din 30.04.2014 |
| 5        | MM      | Tăuţii Măgherauş                   | SC VAN DER HANN SRL (CIF:34793490)                            | -                          | P, DR                  | 59876                                                                           | cad. 59876                  | 10000                   | 10000                        | intravilan                                    | 40.4636                 | 404637                      | CERTIFICAT_GREFA emis in dosar nr 3016/182/2012 , din 27.05.2014;<br>CERTIFICAT_GREFA emis in dosar nr 12591/182/2011 , din 30.04.2014 |
| 6        | MM      | Tăuţii Măgherauş                   | SC VAN DER HANN SRL (CIF:34793490)                            | -                          | P, DR                  | 59877                                                                           | cad. 59877                  | 10000                   | 10000                        | intravilan                                    | 29.2613                 | 292613                      | CERTIFICAT_GREFA emis in dosar nr 3016/182/2012 , din 27.05.2014;<br>CERTIFICAT_GREFA emis in dosar nr 12591/182/2011 , din 30.04.2014 |
| 7        | MM      | Tăuţii Măgherauş                   | Orasul Tăuţii-Măgherauş                                       | -                          | P                      | 54808                                                                           | din cad. 54808              | 25                      | 18                           | intravilan                                    | 19.3144                 | 348                         | CERTIFICAT_GREFA emis in dosar nr 3016/182/2012 , din 27.05.2014;<br>CERTIFICAT_GREFA emis in dosar nr 12591/182/2011 , din 30.04.2014 |

Lista imobilelor proprietate privată supuse exproprierii, situate pe amplasamentul lucrării de utilitate publică de pe raza Oraşului Tăuţii Măgherauş, Judeţul Maramureş, Lista proprietarilor ce vor fi expropriaţi precum şi Sumele individuale aferente despăgubirilor, stabilite pe baza Raportului de evaluare întocmit de SC COLIS SRL

| Nr. Crt. | Judeţul | Unitatea Administrativ Teritorială | Numele si Prenumele Proprietarului/deţinătorului imobilului | Număr Titlu de Proprietate | Categoria de Folosinţă | Număr Carte Funciară | Număr Cadastral/ Topografic | Suprafaţa din acte [mp] | Suprafaţa de expropriat [mp] | Intravilan/ Extravilan, conform PUG Tautii M. | Valori unitare (lei/mp) | Valoarea Despăgubirii (lei) | Observaţii |
|----------|---------|------------------------------------|-------------------------------------------------------------|----------------------------|------------------------|----------------------|-----------------------------|-------------------------|------------------------------|-----------------------------------------------|-------------------------|-----------------------------|------------|
| TOTAL:   |         |                                    |                                                             |                            |                        |                      |                             |                         |                              | -                                             |                         | 2322045                     | -          |



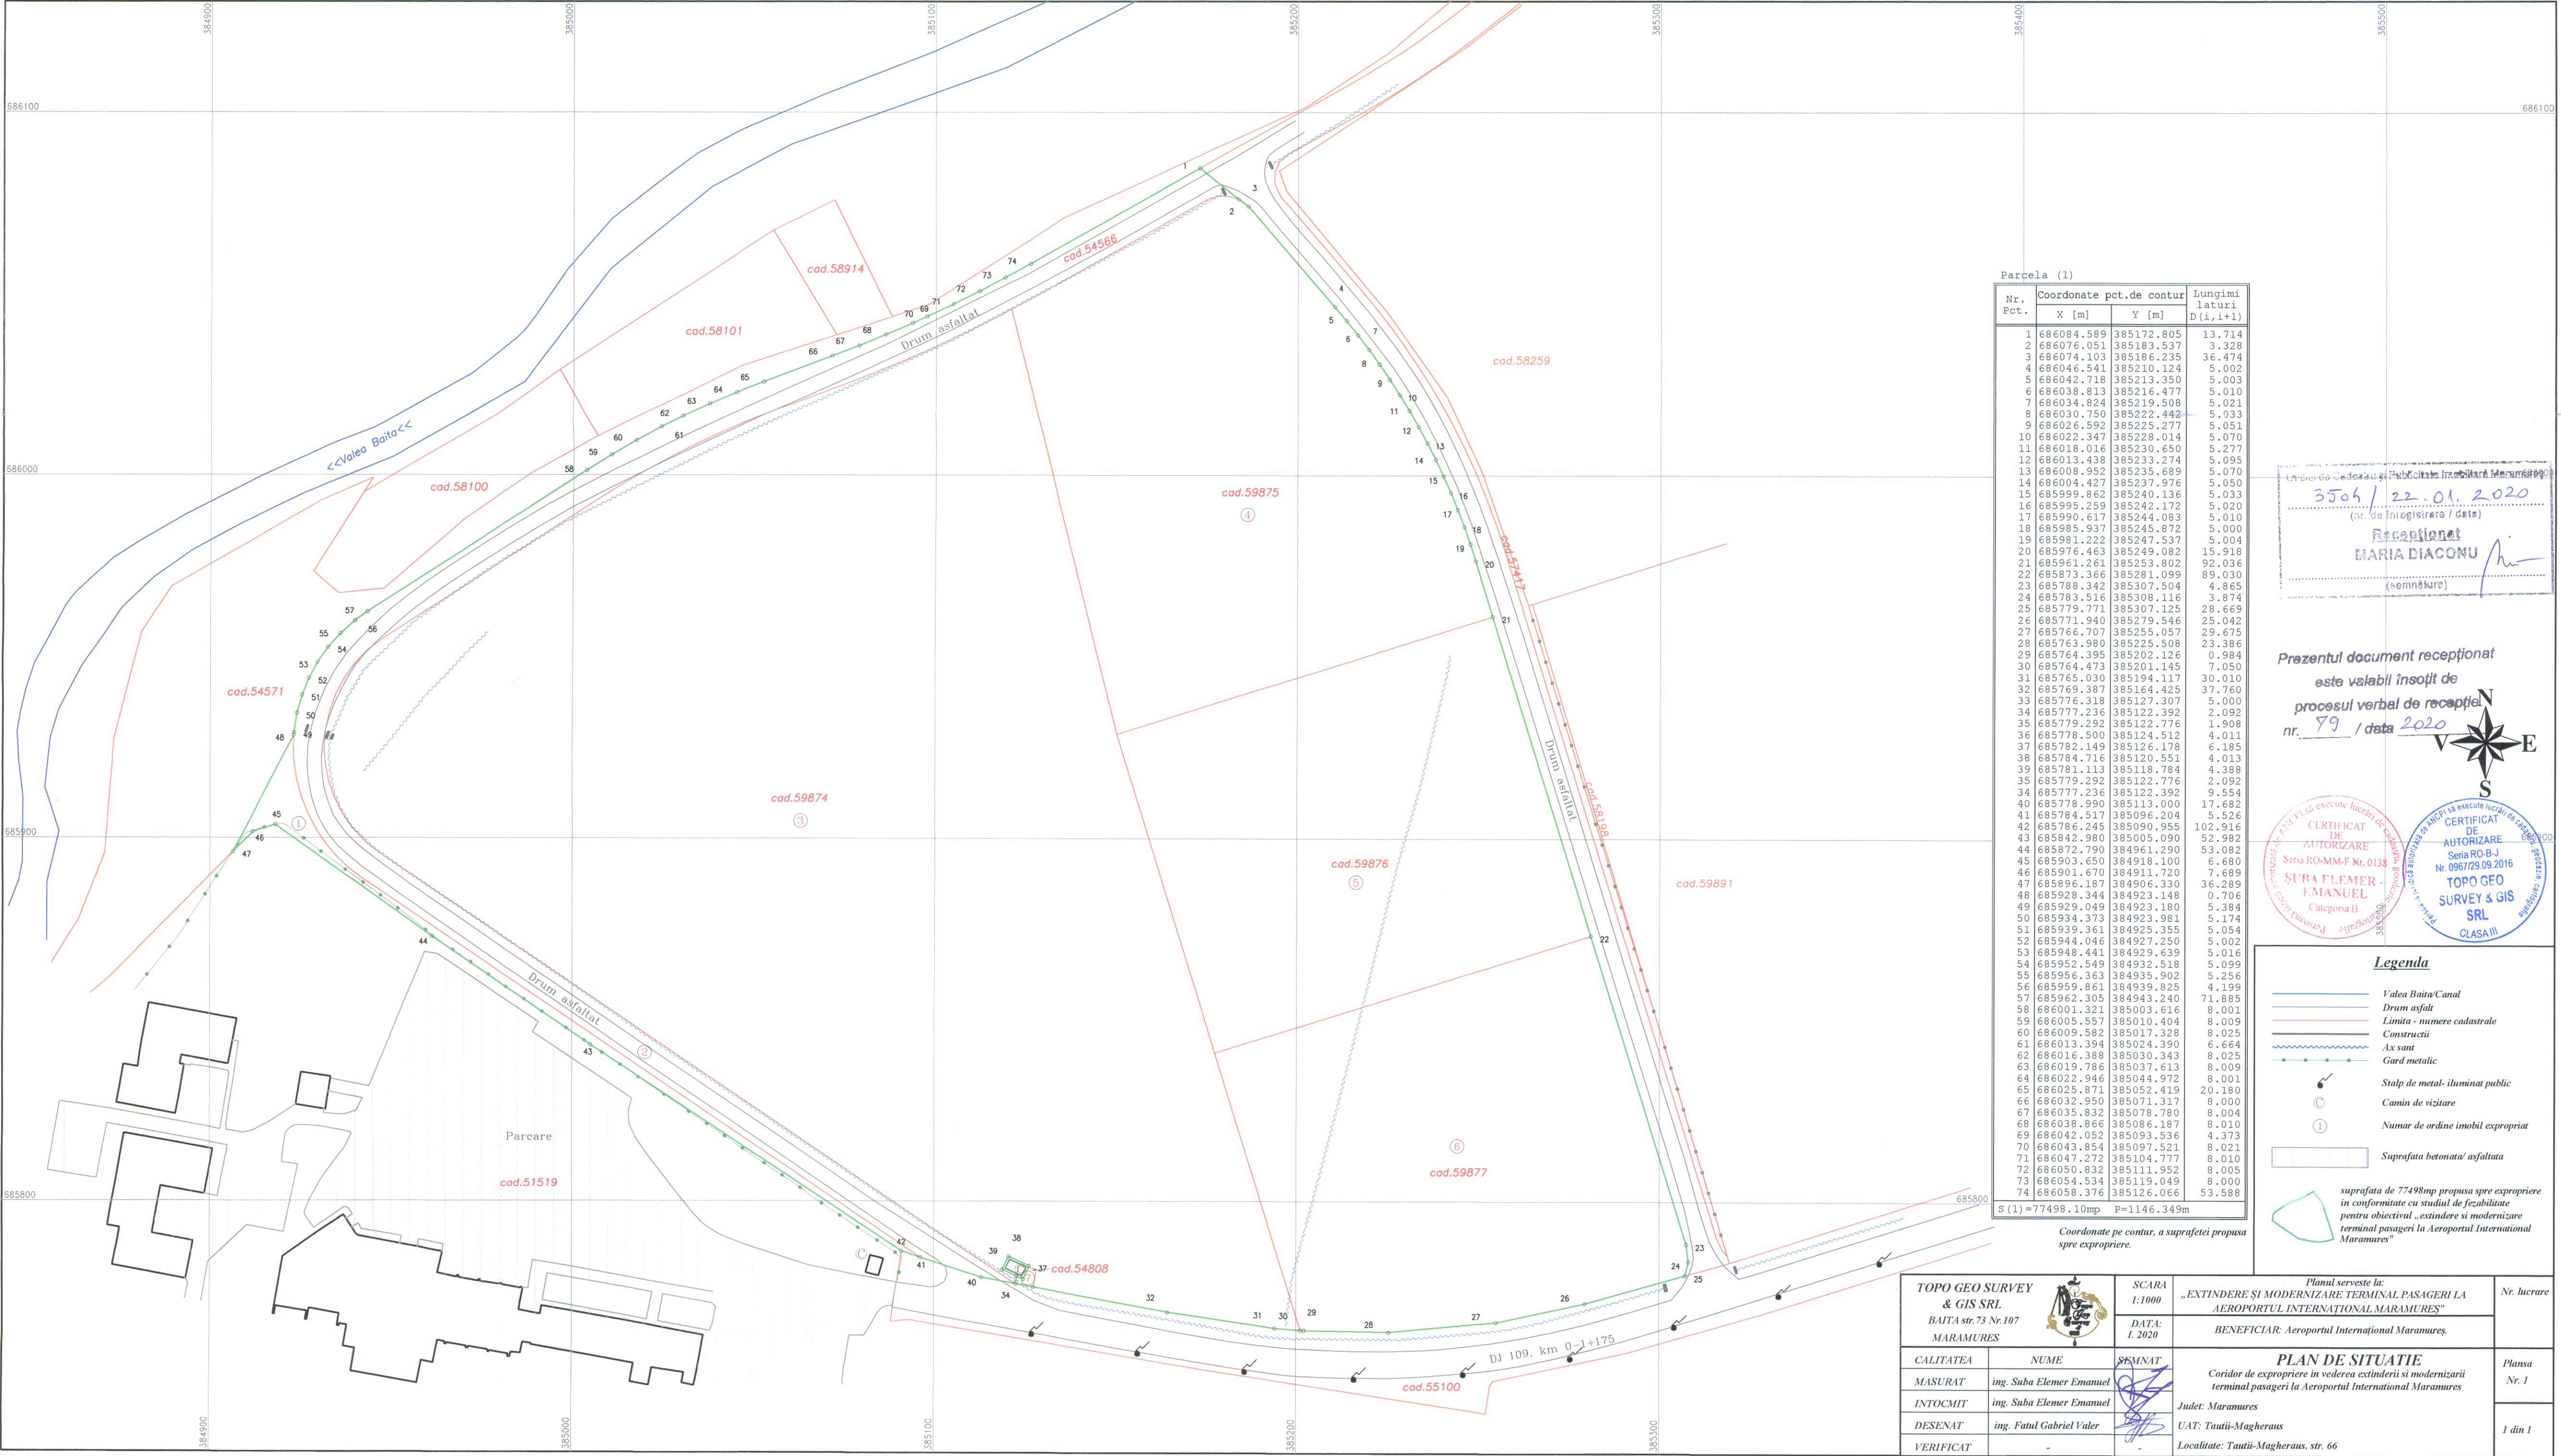

| Parcela (1) |                          |            |                          |
|-------------|--------------------------|------------|--------------------------|
| Nr. Pct.    | Coordonate pct.de contur |            | Lungimi laturi D (i,i+1) |
|             | X [m]                    | Y [m]      |                          |
| 1           | 686084.589               | 385172.805 | 13.714                   |
| 2           | 686076.051               | 385183.537 | 3.328                    |
| 3           | 686074.103               | 385186.235 | 36.474                   |
| 4           | 686046.541               | 385210.124 | 5.002                    |
| 5           | 686042.718               | 385213.350 | 5.003                    |
| 6           | 686038.813               | 385216.477 | 5.010                    |
| 7           | 686034.824               | 385219.508 | 5.021                    |
| 8           | 686030.750               | 385222.442 | 5.033                    |
| 9           | 686026.592               | 385225.277 | 5.051                    |
| 10          | 686022.347               | 385228.014 | 5.070                    |
| 11          | 686018.016               | 385230.650 | 5.277                    |
| 12          | 686013.438               | 385233.274 | 5.095                    |
| 13          | 686008.952               | 385235.689 | 5.070                    |
| 14          | 686004.427               | 385237.976 | 5.050                    |
| 15          | 685999.862               | 385240.136 | 5.033                    |
| 16          | 685995.259               | 385242.172 | 5.020                    |
| 17          | 685990.617               | 385244.083 | 5.010                    |
| 18          | 685985.937               | 385245.872 | 5.000                    |
| 19          | 685981.222               | 385247.537 | 5.004                    |
| 20          | 685976.463               | 385249.082 | 15.918                   |
| 21          | 685961.261               | 385253.802 | 92.036                   |
| 22          | 685873.366               | 385281.099 | 89.030                   |
| 23          | 685788.242               | 385307.504 | 4.865                    |
| 24          | 685783.516               | 385308.116 | 3.874                    |
| 25          | 685779.771               | 385307.125 | 28.669                   |
| 26          | 685771.940               | 385279.546 | 25.042                   |
| 27          | 685766.707               | 385255.057 | 29.675                   |
| 28          | 685763.980               | 385225.508 | 23.386                   |
| 29          | 685764.395               | 385202.126 | 0.984                    |
| 30          | 685764.473               | 385201.145 | 7.050                    |
| 31          | 685765.030               | 385194.117 | 30.010                   |
| 32          | 685769.387               | 385164.425 | 37.760                   |
| 33          | 685776.318               | 385127.307 | 5.000                    |
| 34          | 685777.236               | 385122.392 | 1.092                    |
| 35          | 685779.292               | 385122.776 | 1.908                    |
| 36          | 685778.500               | 385124.512 | 4.011                    |
| 37          | 685782.149               | 385126.178 | 6.185                    |
| 38          | 685784.716               | 385120.551 | 4.013                    |
| 39          | 685781.113               | 385118.784 | 4.388                    |
| 35          | 685779.292               | 385122.776 | 2.092                    |
| 34          | 685777.236               | 385122.392 | 9.554                    |
| 40          | 685778.990               | 385113.000 | 17.682                   |
| 41          | 685784.517               | 385096.204 | 5.526                    |
| 42          | 685786.245               | 385090.955 | 102.916                  |
| 43          | 685842.980               | 385005.090 | 52.982                   |
| 44          | 685872.790               | 384961.290 | 53.082                   |
| 45          | 685903.650               | 384918.100 | 6.680                    |
| 46          | 685901.670               | 384911.720 | 7.689                    |
| 47          | 685896.187               | 384906.330 | 36.289                   |
| 48          | 685928.344               | 384923.148 | 0.706                    |
| 49          | 685929.049               | 384923.180 | 5.384                    |
| 50          | 685934.373               | 384923.981 | 5.174                    |
| 51          | 685939.361               | 384925.355 | 5.054                    |
| 52          | 685944.046               | 384927.250 | 5.002                    |
| 53          | 685948.441               | 384929.639 | 5.016                    |
| 54          | 685952.549               | 384932.518 | 5.099                    |
| 55          | 685956.363               | 384935.902 | 5.256                    |
| 56          | 685959.861               | 384939.825 | 4.199                    |
| 57          | 685962.305               | 384943.240 | 71.885                   |
| 58          | 686001.321               | 385003.616 | 8.001                    |
| 59          | 686005.557               | 385010.404 | 8.009                    |
| 60          | 686009.582               | 385017.328 | 8.025                    |
| 61          | 686013.394               | 385024.390 | 6.664                    |
| 62          | 686016.388               | 385030.343 | 8.025                    |
| 63          | 686019.786               | 385037.613 | 8.009                    |
| 64          | 686022.946               | 385044.972 | 8.001                    |
| 65          | 686025.871               | 385052.419 | 20.180                   |
| 66          | 686032.950               | 385071.317 | 8.000                    |
| 67          | 686035.832               | 385078.780 | 8.004                    |
| 68          | 686038.866               | 385086.187 | 8.010                    |
| 69          | 686042.052               | 385093.536 | 4.373                    |
| 70          | 686043.854               | 385097.521 | 8.021                    |
| 71          | 686047.272               | 385104.777 | 8.010                    |
| 72          | 686050.832               | 385111.952 | 8.005                    |
| 73          | 686054.534               | 385119.049 | 8.000                    |
| 74          | 686058.376               | 385126.066 | 53.588                   |

3504 / 22.01.2020  
(nr. de înregistrare / data)  
Recepționat  
MARIA DIACONU  
(semnătură)

Prezentul document recepționat este valabil însoțit de procesul verbal de recepție nr. 79 / data 2020

CERTIFICAT DE AUTORIZARE  
Seria RO-MM-F Nr. 0138  
Nr. 0967/29.09.2016  
TOPO GEO SURVEY & GIS SRL  
CLASA III

CERTIFICAT DE AUTORIZARE  
Seria RO-B-J  
Nr. 0967/29.09.2016  
TOPO GEO SURVEY & GIS SRL  
CLASA III

**Legenda**

- Valea Baita/Canal
- Drum asfalt
- Limita - numere cadastrale
- Construcții
- Ax sant
- Gard metalic
- Stalp de metal- iluminat public
- Camin de vizitare
- Numar de ordine imobil expropriat
- Suprafata betonata/ asfaltata
- suprafata de 77498mp propusa spre expropriere in conformitate cu studiul de fezabilitate pentru obiectivul „extindere si modernizare terminal pasageri la Aeroportul International Maramures”

|                                                                |                          |                               |   |              |
|----------------------------------------------------------------|--------------------------|-------------------------------|---|--------------|
| TOPO GEO SURVEY & GIS SRL<br>BAITA str. 73 Nr.107<br>MARAMURES |                          | SCARA 1:1000<br>DATA: 1. 2020 | Planul servește la:<br>„EXTINDERE ȘI MODERNIZARE TERMINAL PASAGERI LA AEROPORTUL INTERNAȚIONAL MARAMUREȘ”<br>BENEFICIAR: Aeroportul Internațional Maramureș | Nr. lucrare  |
| CALITATEA                                                      | NUME                     | SEMNAT                        | PLAN DE SITUATIE<br>Coridor de expropriere in vederea extinderii si modernizarii terminal pasageri la Aeroportul International Maramures                    |              |
| MASURAT                                                        | ing. Suba Elemer Emanuel |                               | Judet: Maramures   | Plansa Nr. 1 |
| INTOCMIT                                                       | ing. Suba Elemer Emanuel |                               | UAT: Tautii-Magheraus   |              |
| DESENAT                                                        | ing. Fatul Gabriel Valer |                               | Localitate: Tautii-Magheraus, str. 66   |              |
| VERIFICAT                                                      | -                        | -                             |   | 1 din 1      |